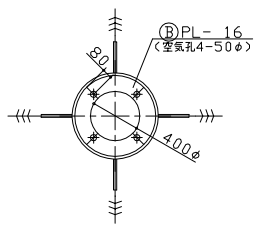

C 断面

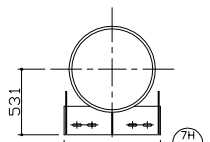

G 断面

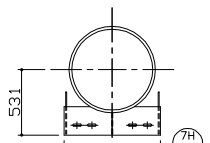

H 断面

タラップ(TR1)配置図

親綱ピース(SC)配置図

コラムステージ(SS2)配置図

蒸気抜き孔配置図

コラムステージ(RT3C)配置図

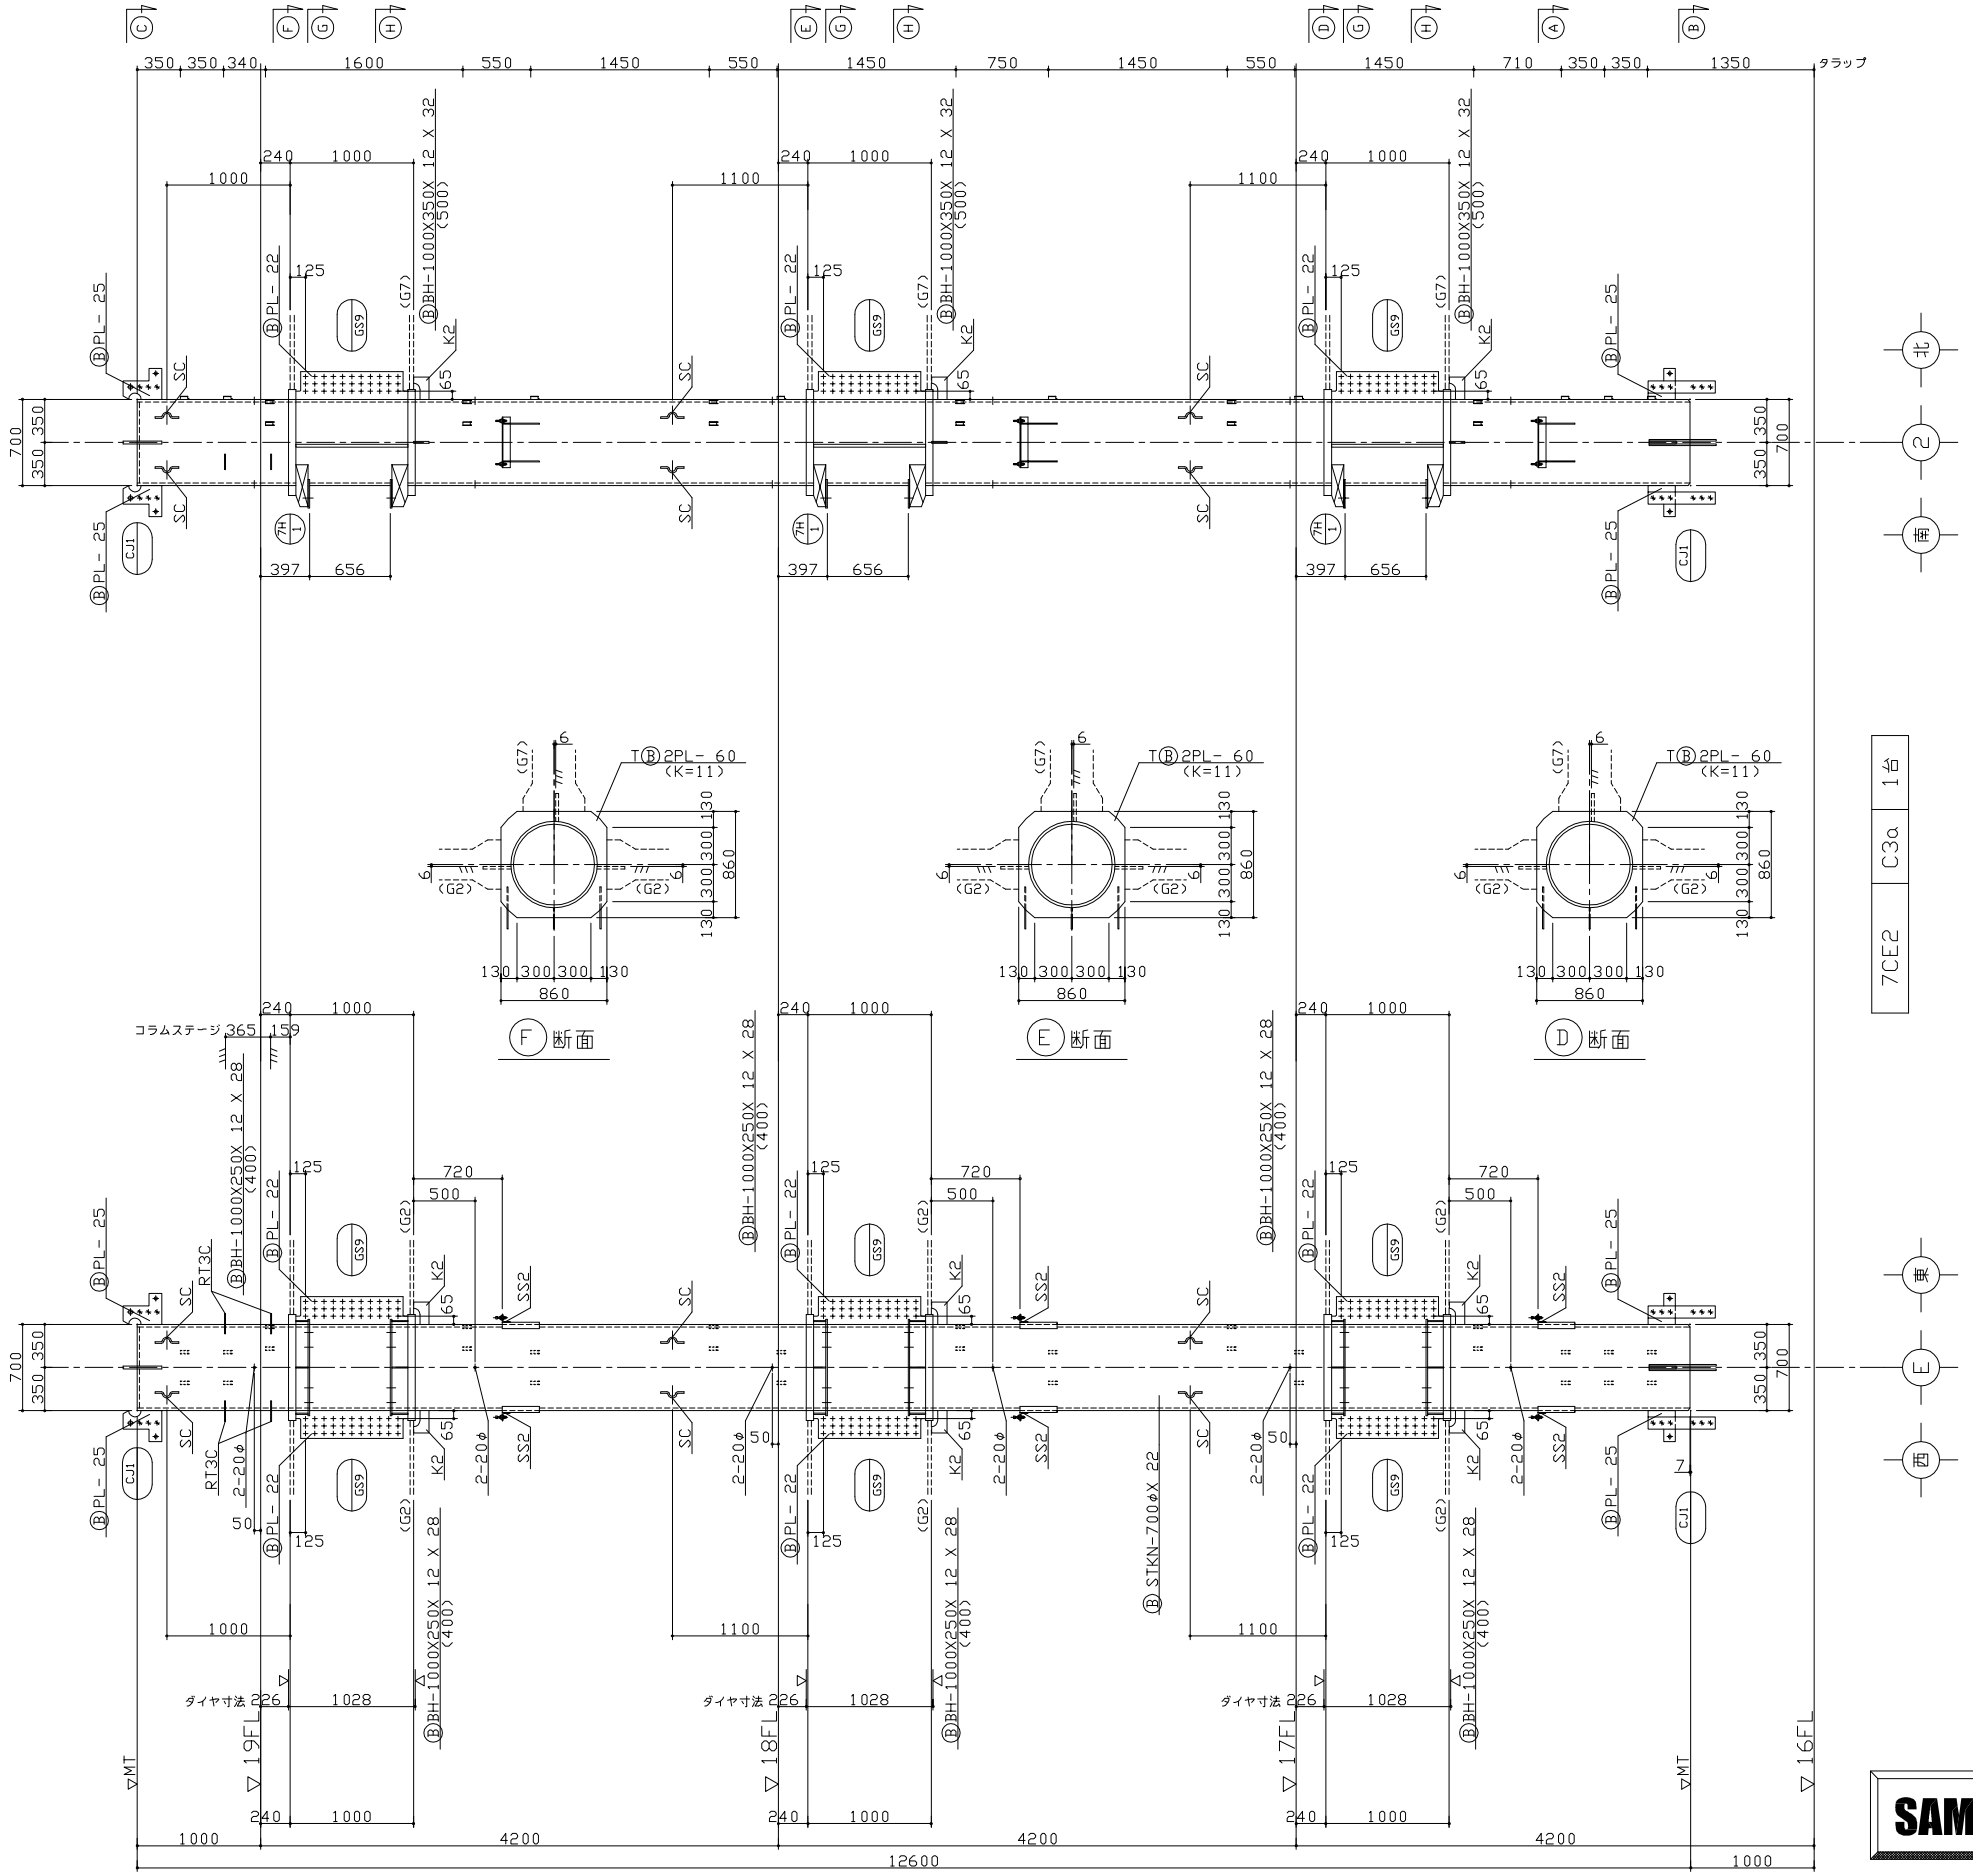

7CE2	C3a	1台

共　通　事　項

リングダイヤ形状

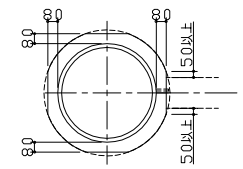

リングダイヤ取付位置

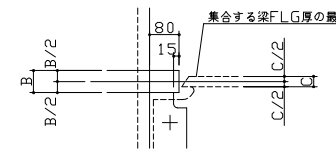

内ダイヤ取付位置

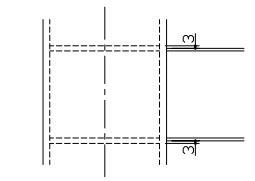

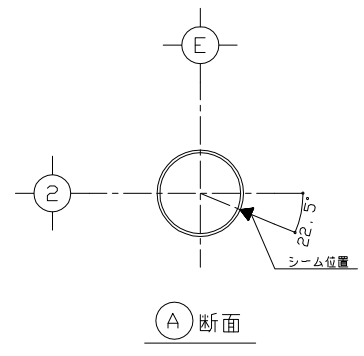

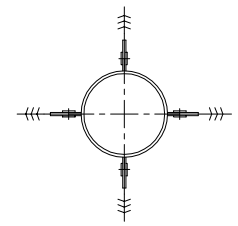

SAMPLE　（有）ストリーム

一般事項特記なき限り下記による								ボルト表示記号				訂正追記事項						受領印	担当	製図	工事名称		縮尺
スカラップは　Rとする		HOOP貫通孔	φ	材質	記号	材質	記号	ボルト径	工場高力ボルト	現場高力ボルト	中ボルト	No.	年月日	項目	No.	年月日	項目						1/1
ファスナー詳細は　図参照		セパレーター貫通孔	φ	SS400	無印	SN490B	NⒷ	M16	✳	✳	✳	⚠	・・		⚠	・・					図面名称	柱詳細図	
仮設金物取付要領は　図参照		主筋貫通孔	φ	STKR400	無印	SN490C	NⒸ	M20	✳	✳	✳	⚠	・・		⚠	・・							図面番号
（）内マークは設計図マークを示す		主筋貫通孔	φ	SM490A	○			M22	✳	✳	✳	⚠	・・		⚠	・・							
		主筋貫通孔	φ	SN400A	NⒶ			M24	✳	✳	✳	⚠	・・		⚠	・・			製図年月日				
		巾止筋貫通孔	φ	SN400B	NⒷ							⚠	・・		⚠	・・			年　月　日				