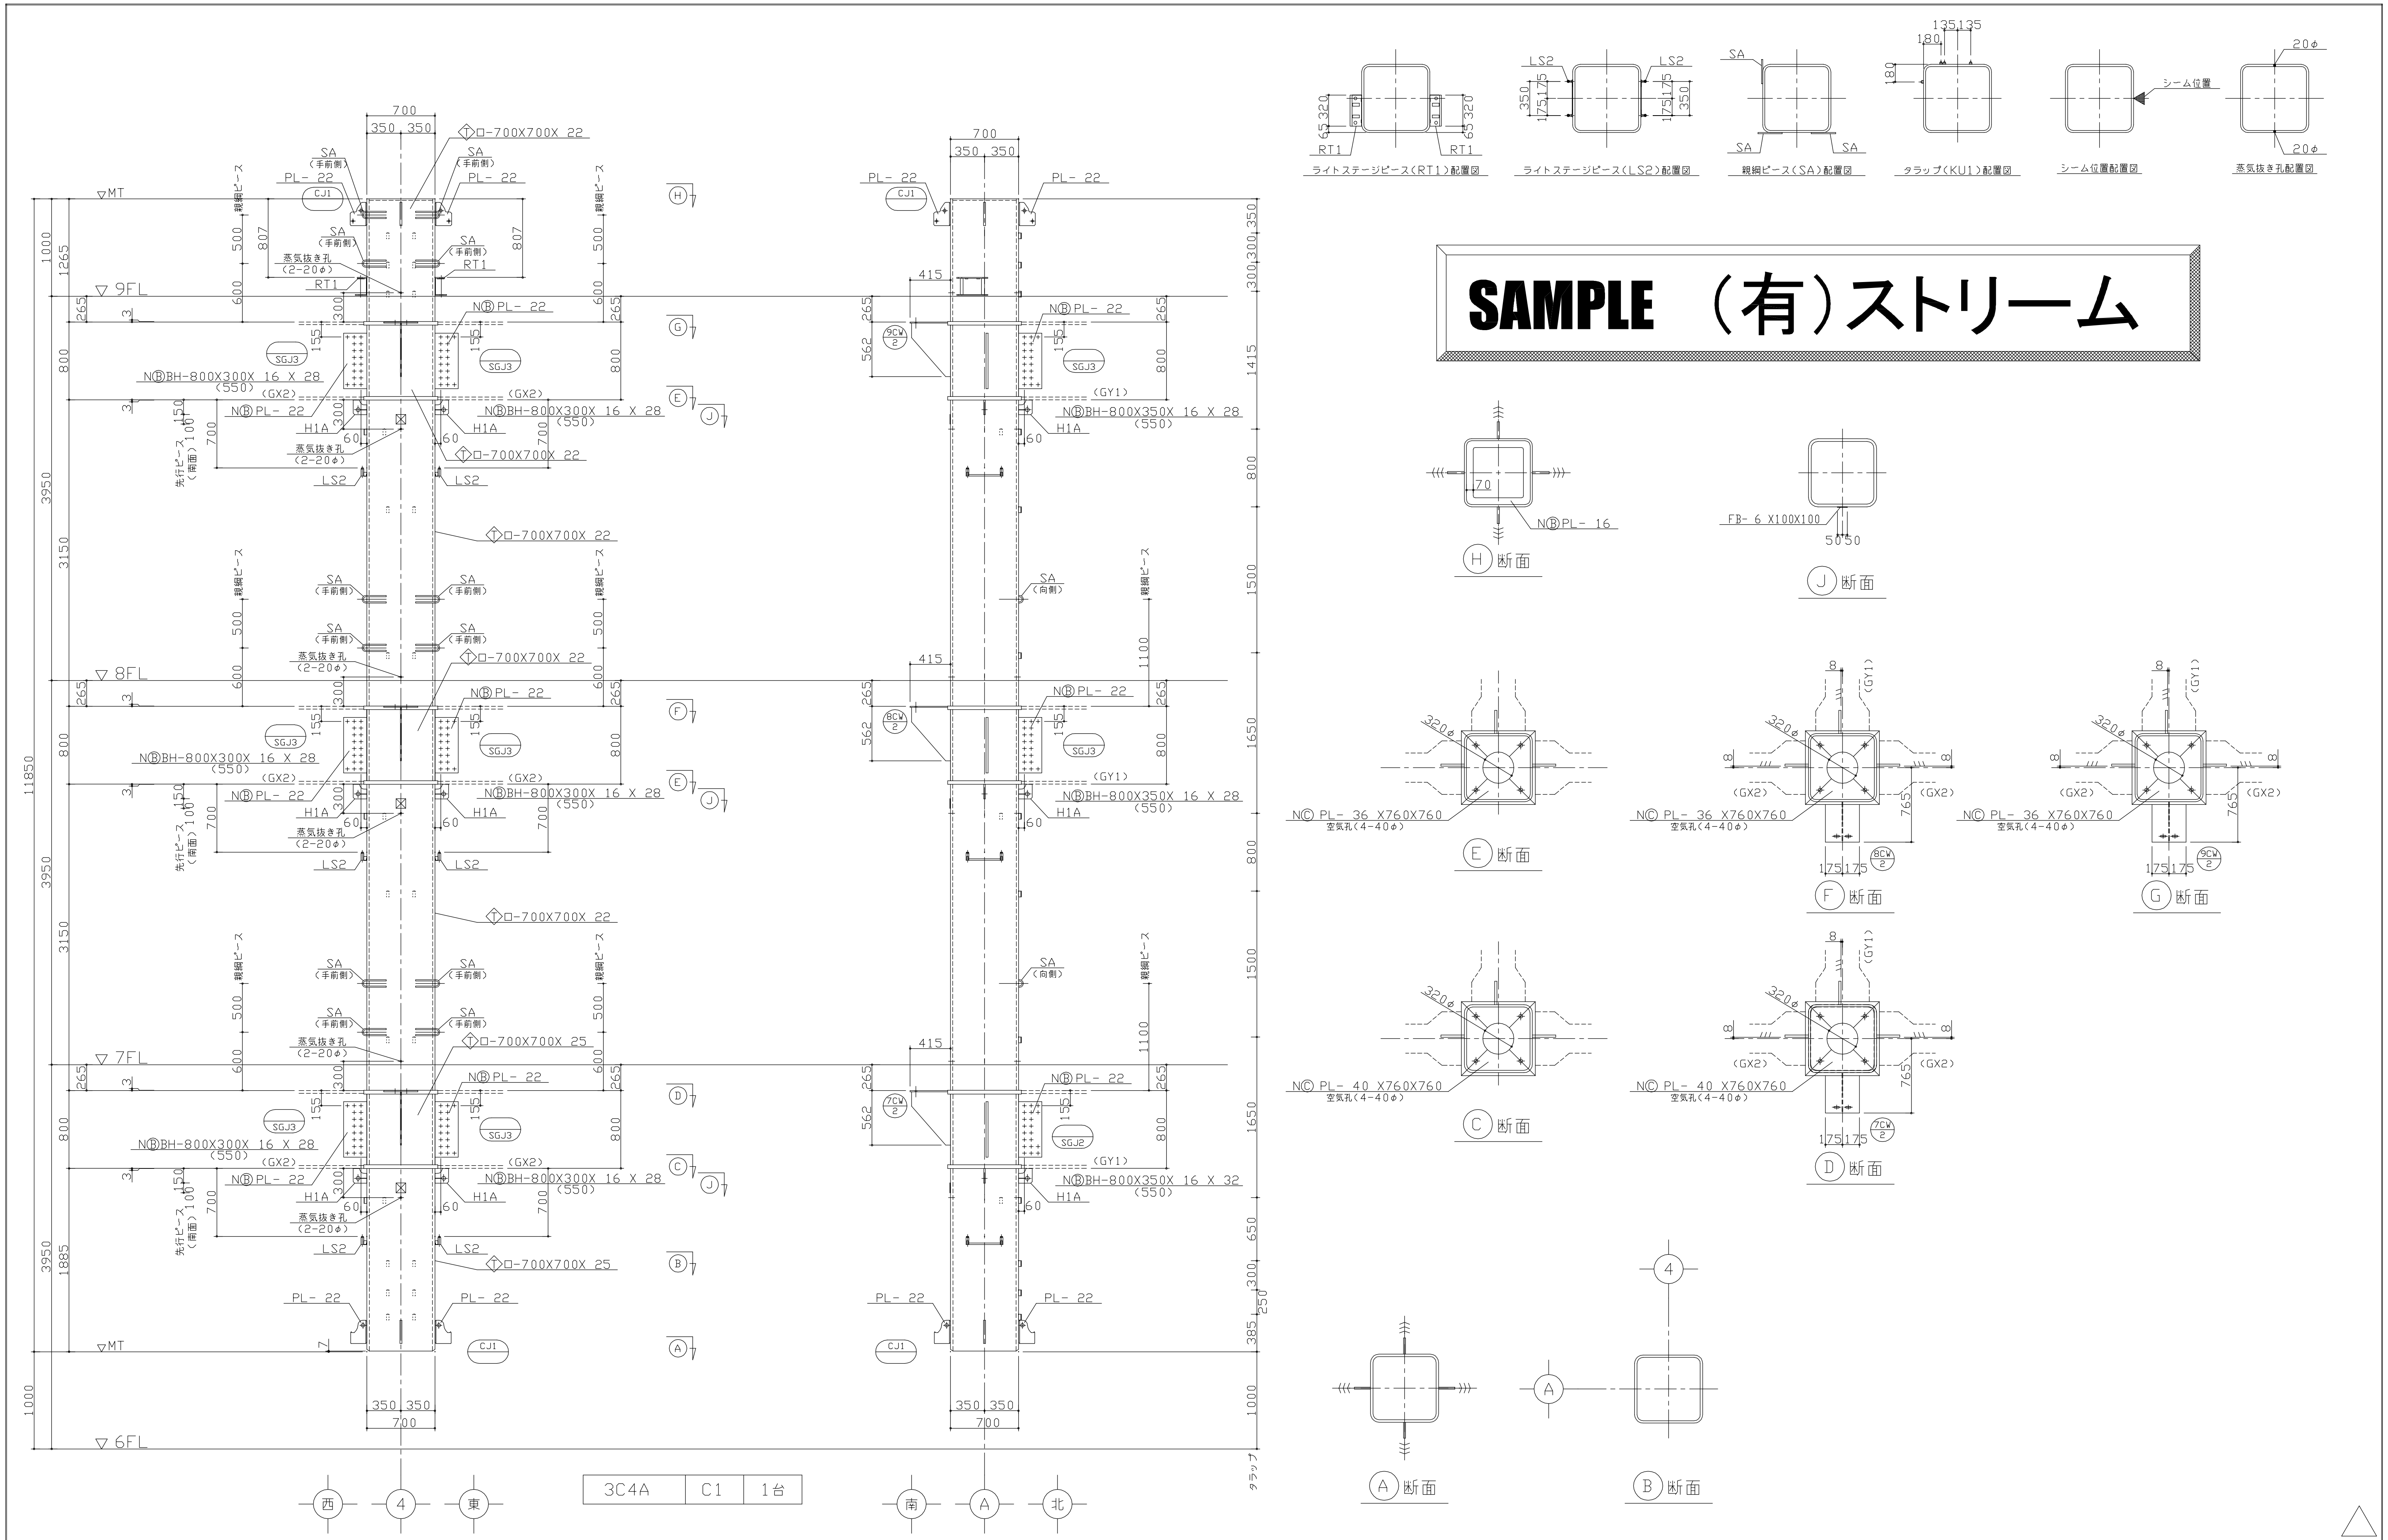

一般事項 特記なき限り下記による

スカラップは	Rとする	
ファスナー詳細は		図参照
仮設金物取付要領は		図参照
（）内マークは設計図マークを示す		

記号	名称	材質	記号	材質	記号
	HOOP貫通孔	φ SS400	無印	SN490B	NⒷ
	セパレーター貫通孔	φ STK400	無印	SN490C	NⒸ
	主筋貫通孔	φ SM490A	○		
	主筋貫通孔	φ SN400A	N[A]		
	巾止筋貫通孔	φ SN400B	N[B]		

ボルト表示記号

ボルト径	工場高力ボルト	現場高力ボルト	中ボルト
M16			
M20			
M22			
M24			

訂正追記事項

No.	年 月 日	項目	No.	年 月 日	項目
△	. .		△	. .	
△	. .		△	. .	
△	. .		△	. .	
△	. .		△	. .	
△	. .		△	. .	
△	. .		△	. .	

受領印

担当	製図	工事名称	
製図年月日		図面名称	柱詳細図
年 月 日			

縮尺 1/30 1/

図面番号