T1
1

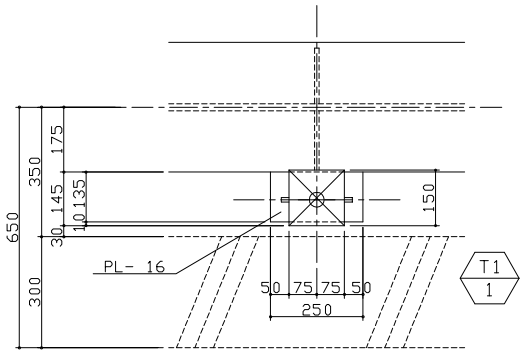

Ⓑ－Ⓑ 断面

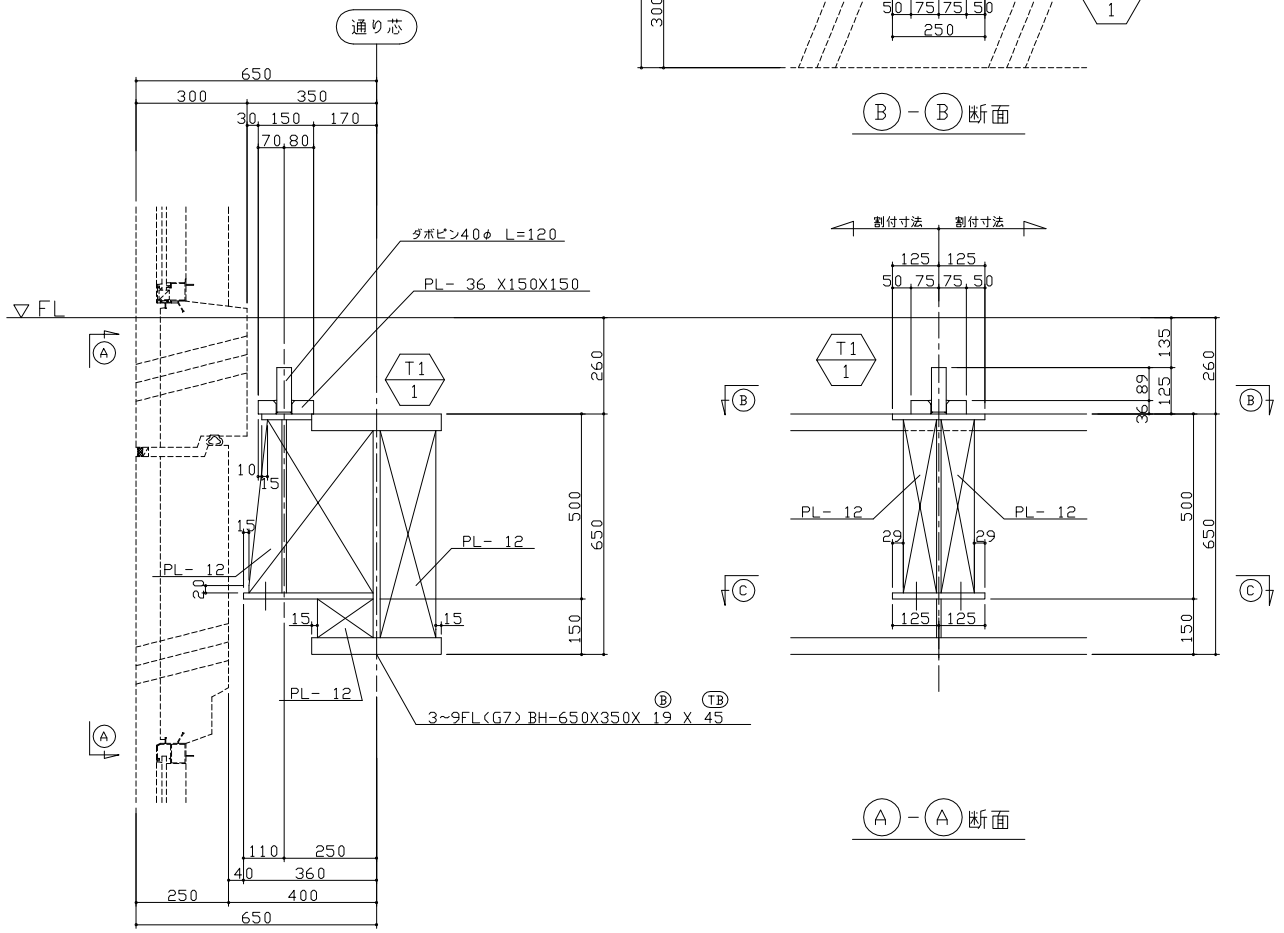

Ⓐ－Ⓐ 断面

Ⓑ－Ⓑ 断面

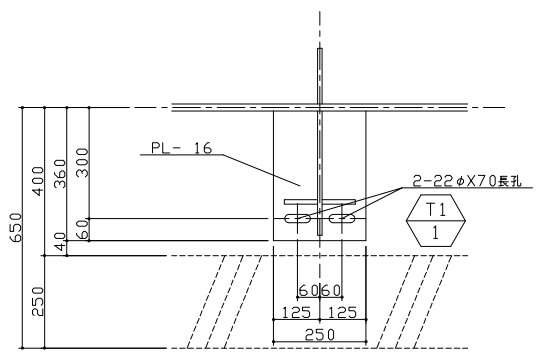

Ⓒ－Ⓒ 断面

T1A
1

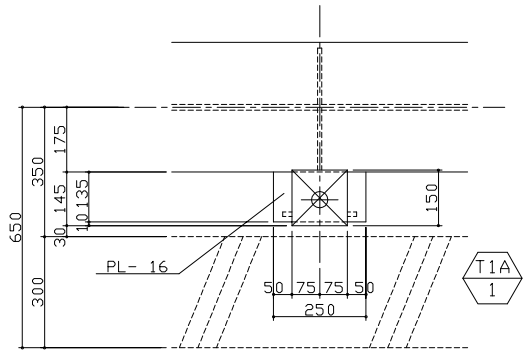

Ⓔ－Ⓔ 断面

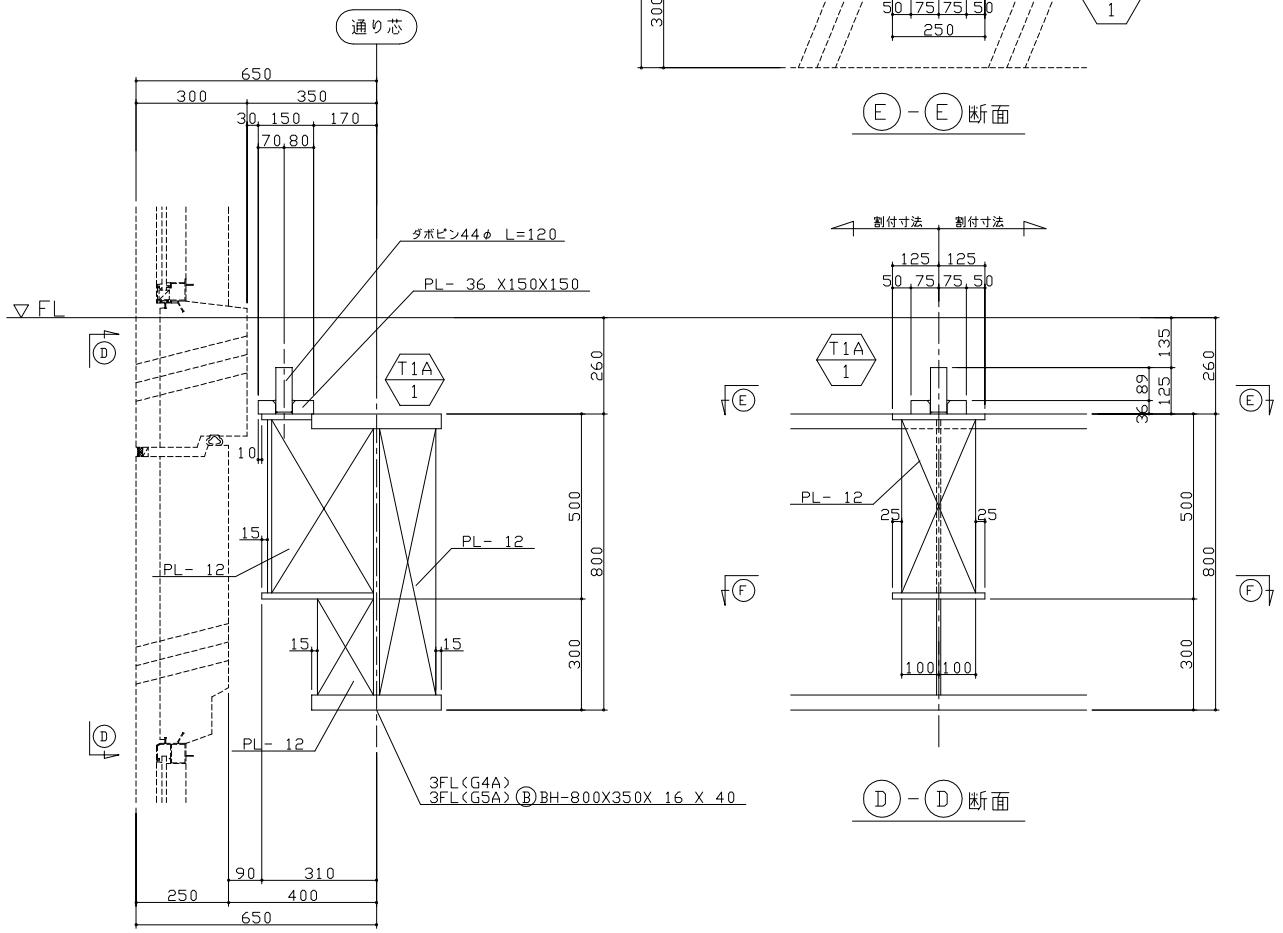

Ⓓ－Ⓓ 断面

Ⓕ－Ⓕ 断面

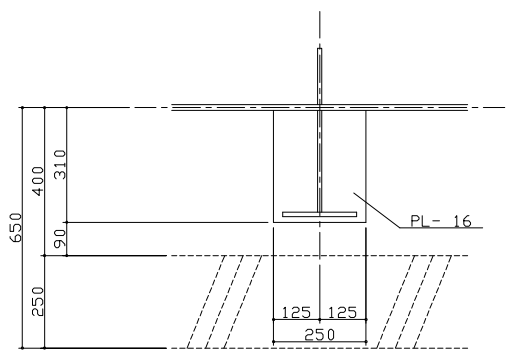

SAMPLE　（有）ストリーム

T1
1

T1A
1

一般事項特記なき限り下記による						
スカラップは　Rとする	HOOP貫通孔	φ	材質	記号	材質	記号
ファスナー詳細は　図参照	セパレーター貫通孔	φ	SS400	無印	SN490B	NⒷ
仮設金物取付要領は　図参照	主筋貫通孔	φ	SM400 SM490	無印	SN490C	NⒸ
（）内マークは設計図マークを示す	主筋貫通孔	φ	SM490A	○		
	主筋貫通孔	φ	SN400A	NⒶ		
	巾止筋貫通孔	φ	SN400B	NⒷ		

ボルト表示記号				
ボルト径	工場高力ボルト	現場高力ボルト	中ボルト
M16	✳	✳	✳
M20	＋	＋	＋
M22	＋	＋	＋
M24	⊕	⊕	⊕

訂正追記事項					
No.	年月日	項目	No.	年月日	項目
1	・・		4	・・	
2	・・		5	・・	
3	・・		6	・・	

受領印

担当	製図

製図 年 月 日
年 月 日

工事名称	
図面名称	PCファスナー詳細図

縮尺 1/10 1/1

図面番号 PC-1